



PLANTA DE INSTALAÇÕES HIDRÁULICAS  
Térreo  
Escala 1/50

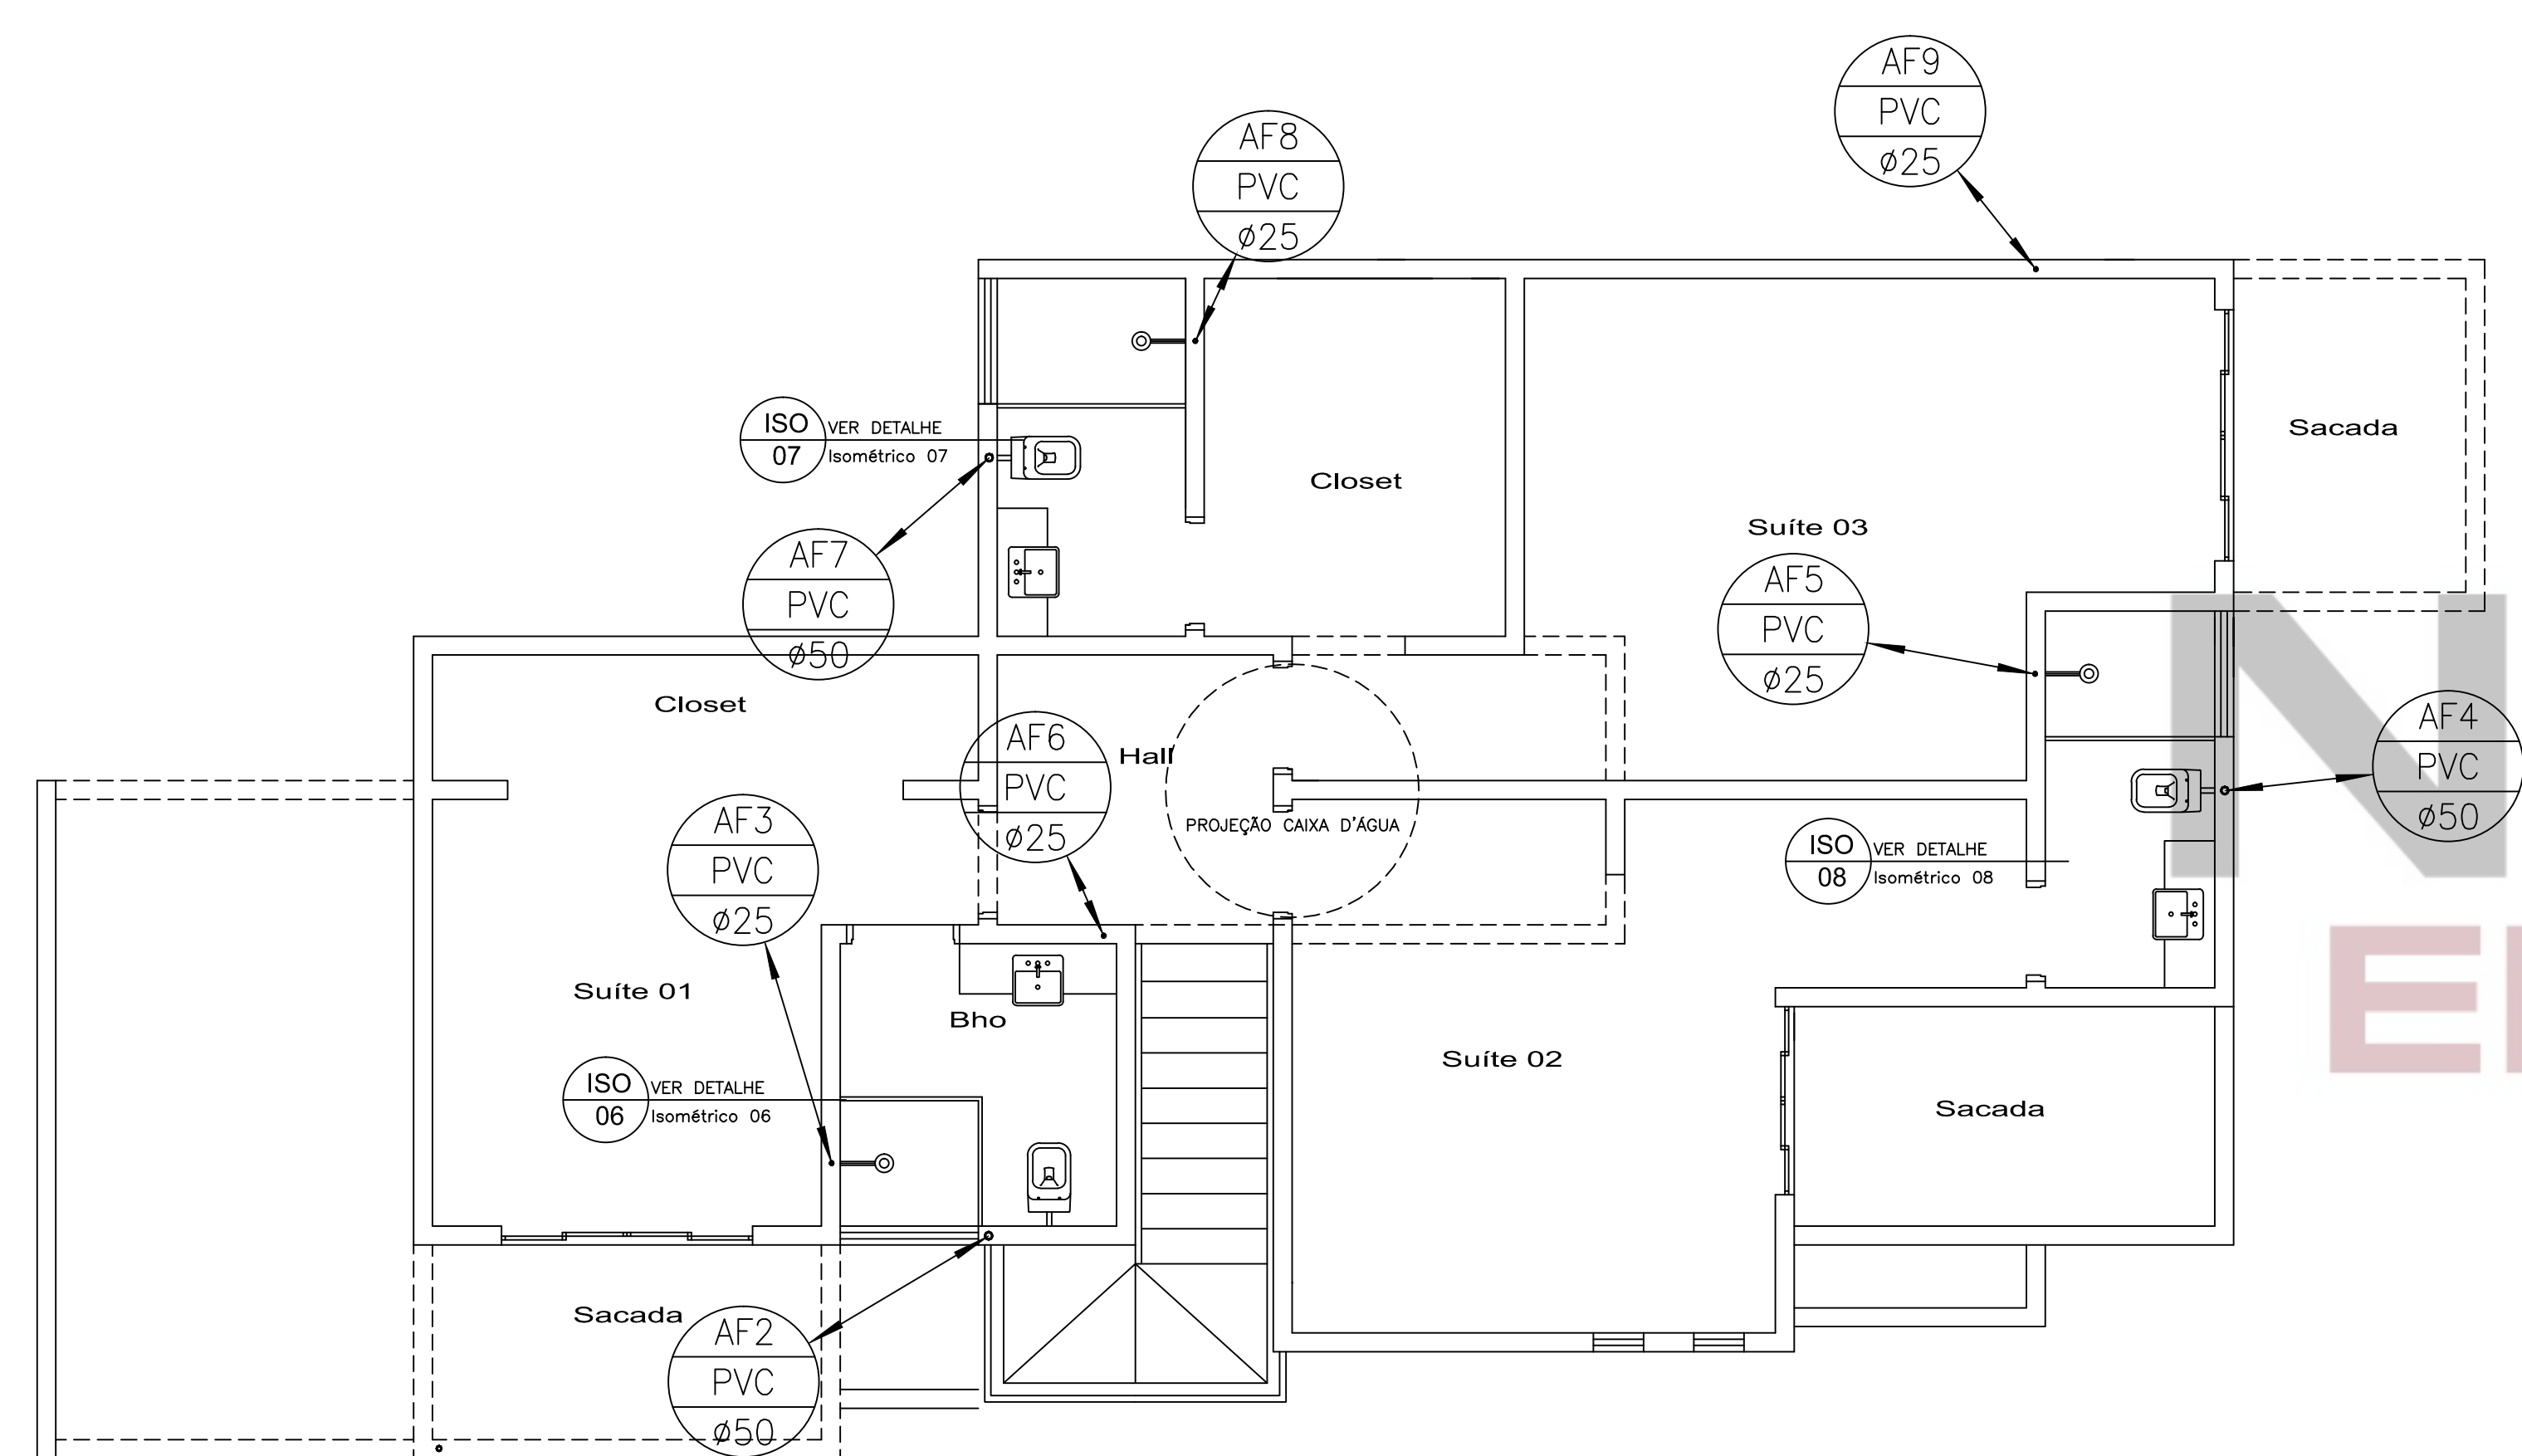

PLANTA DE INSTALAÇÕES HIDRÁULICAS  
Superior  
Escala 1/50

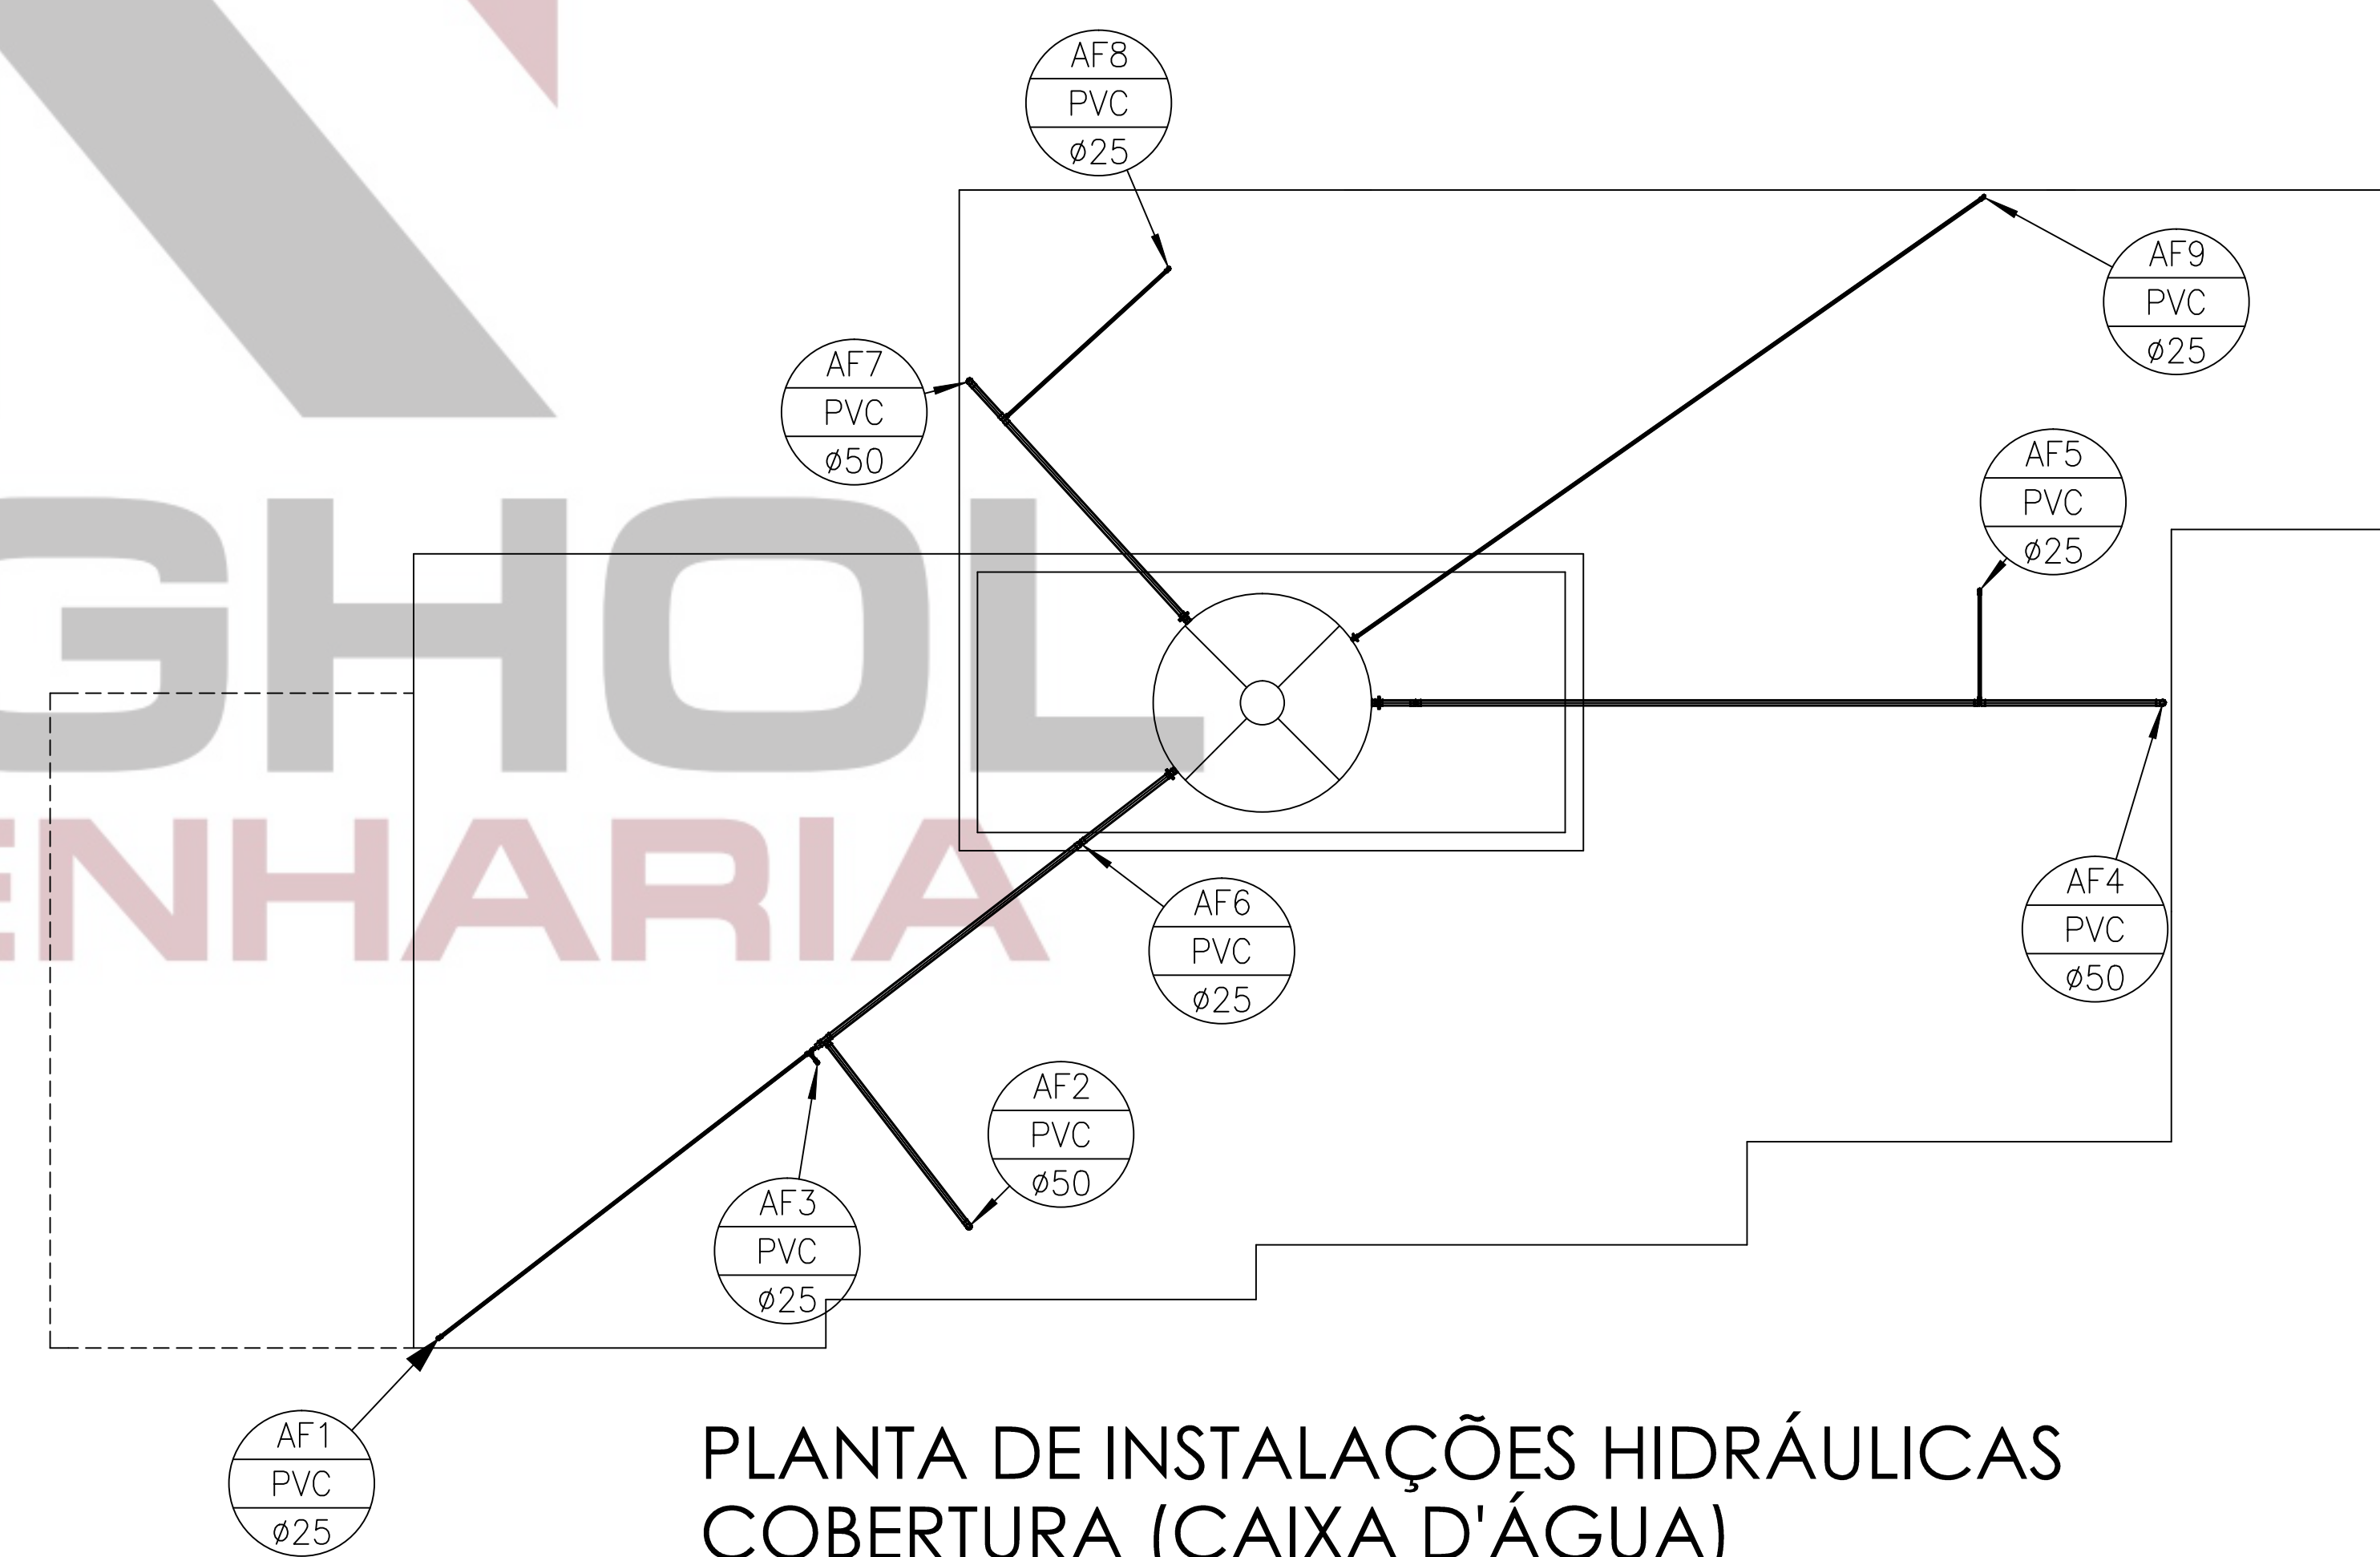

PLANTA DE INSTALAÇÕES HIDRÁULICAS  
COBERTURA (CAIXA D'ÁGUA)  
Escala 1/50

LEGENDA:

PVC Soldável marrom	
•	- Adaptador c/ flanges livres p/ caixa d'água 25mmx3/4" (Detalhado em Planta)
•	- Adaptador c/ flanges livres p/ caixa d'água 50mmx1.1/2" (Detalhado em Planta)
•	- Bucha de redução longa 50x25mm (Detalhado em Planta)
•	- Joelho 90 25mm (Detalhado em Planta)
•	- Joelho 90 50mm (Detalhado em Planta)
•	- Luva 25mm (Detalhado em Planta)
•	- Luva 32mm (Detalhado em Planta)
•	- Luva 50mm (Detalhado em Planta)
•	- Luva com bucha de laço 25mmx3/4" (Detalhado em Planta)
•	- Tê 25mm (Detalhado em Planta)
•	- Tê 50mm (Detalhado em Planta)
•	- Tê de redução 50x25mm (Detalhado em Planta)
Caixas Diversas	
	- Reservatório 2.000 litros - (Detalhado em Planta)
PRUMADAS	
	- Água Fria
TUBULAÇÃO	
	- Tubo PVC Soldável marrom (NBR 5646) p/ CP19) 25mm (Detalhado)
	- Tubo PVC Soldável marrom (NBR 5646) p/ CP19) 50mm (Detalhado)



CARIMBO:

OBRA: Residencial	
END.: Quadra S, Lote 22 - Residencial Ouroville	
PROP.: Aline Quevedo de Lima Gusson CPF.: 385.708.348-45	RESP. TÉCNICO: Naghhol Engenharia
ÁREA DO TERRENO: 295,99 m <sup>2</sup>	ÁREA DE CONSTRUÇÃO: 207,07 m <sup>2</sup>
PROJETO: ÁGUA FRIA E ÁGUA QUENTE	CONTEÚDO: - LEGENDA - PLANTA DE INSTALAÇÕES HIDRÁULICAS
DATA: 20/01/2021	ESCALA: INDICADA
REVISÕES:	DESENHO: Naghhol Engenharia